


- Bestand
- Abbruch
- Neu

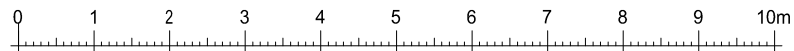

Auftraggeber Initiative "Garnisonsschützenhaus"		strebewerk. Riegler Läßle Partnerschaft Diplom-Ingenieure Reinsburgstraße 95, 70197 Stuttgart Tel.: 0711 - 6645690, www.strebewerk.de
Datum Juli 2015	Maßstab 1 : 100	70597 Stuttgart, Auf der Dornhalde 1a
Plannummer GSH-05	Planformat 29,7 x 21,0 cm	Garnisonsschützenhaus Querschnitt West Umbauplanung